




Voorgevel (zuid)

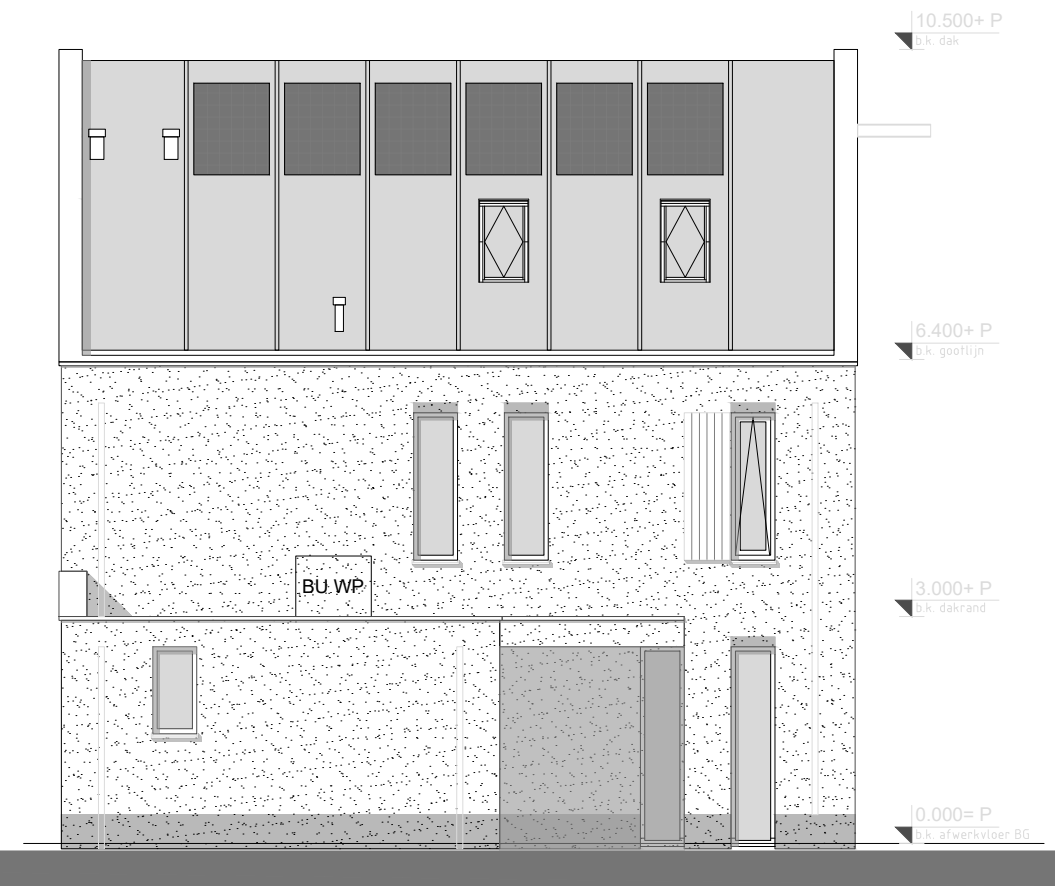


Linker zijgevel (west)

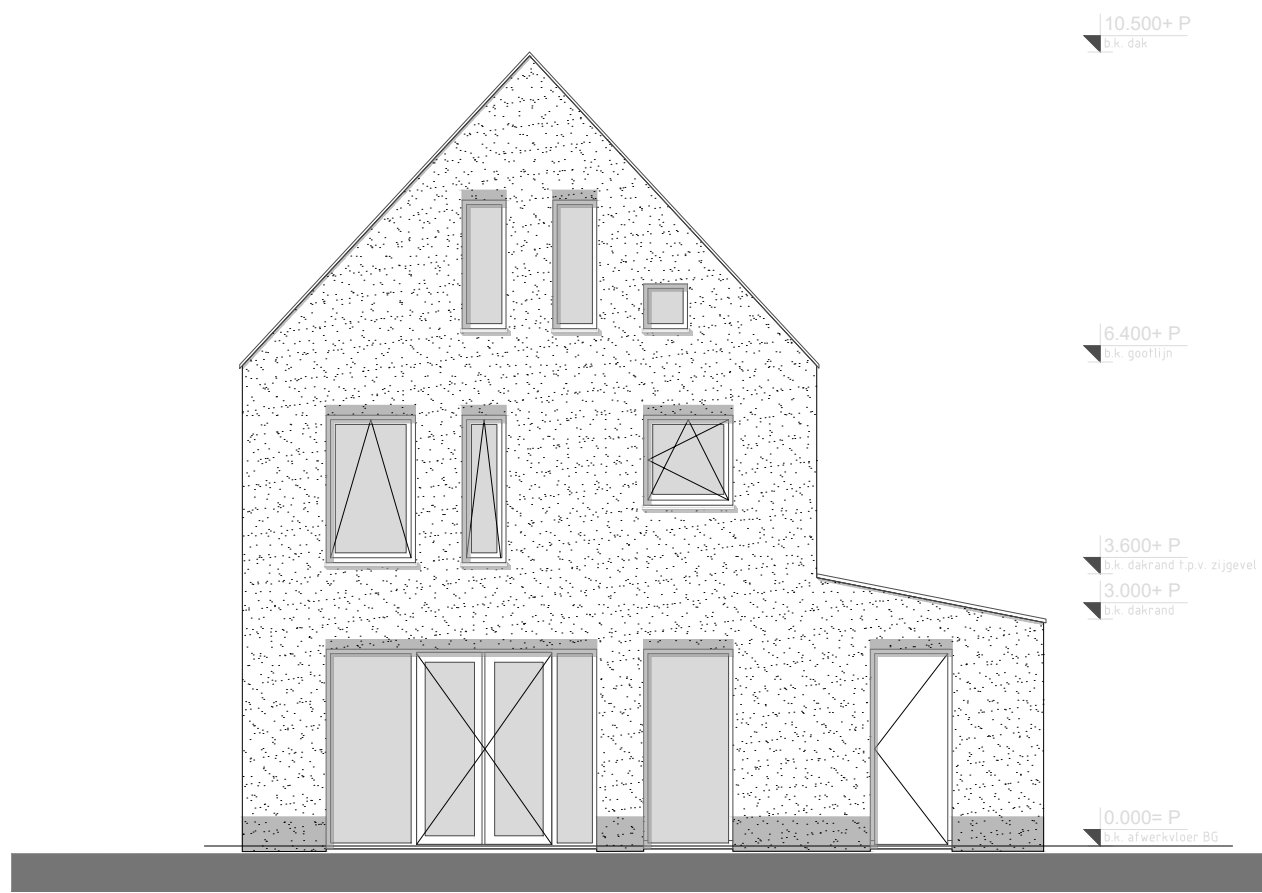

Achtergevel (noord)

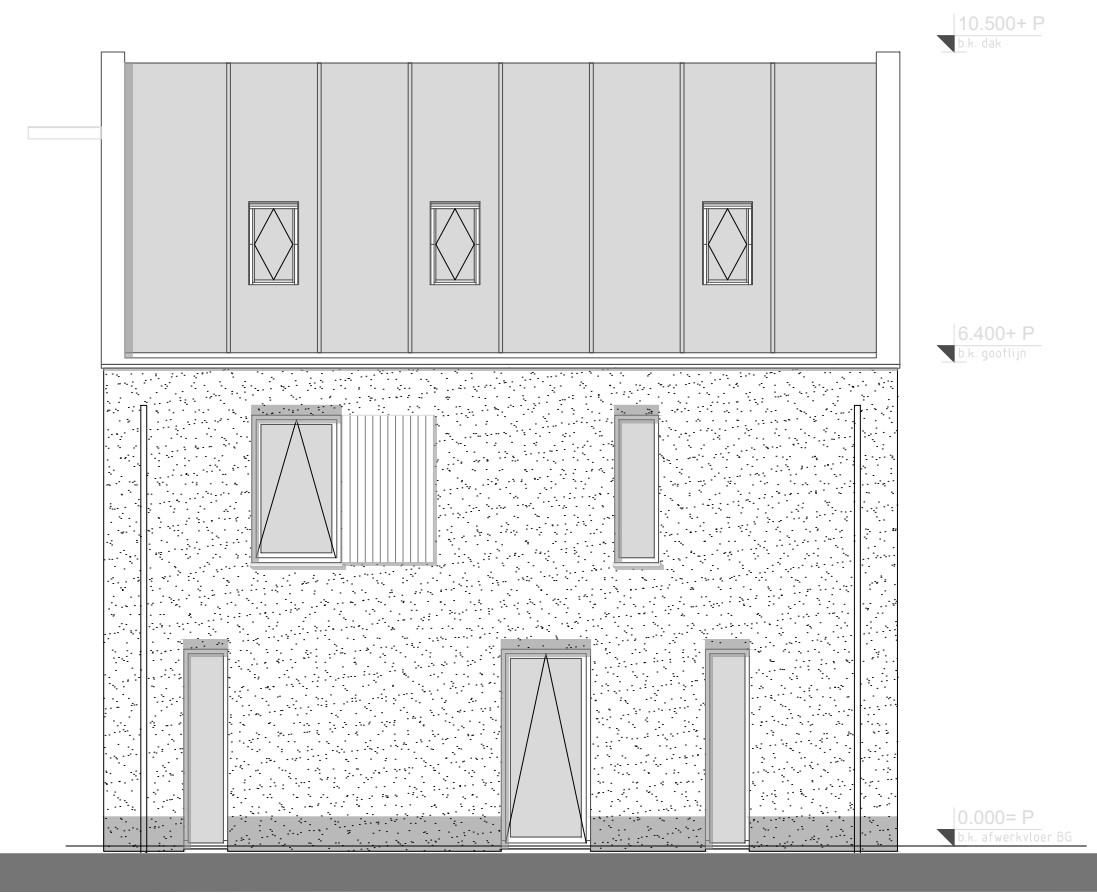

Rechter zijgevel (oost)

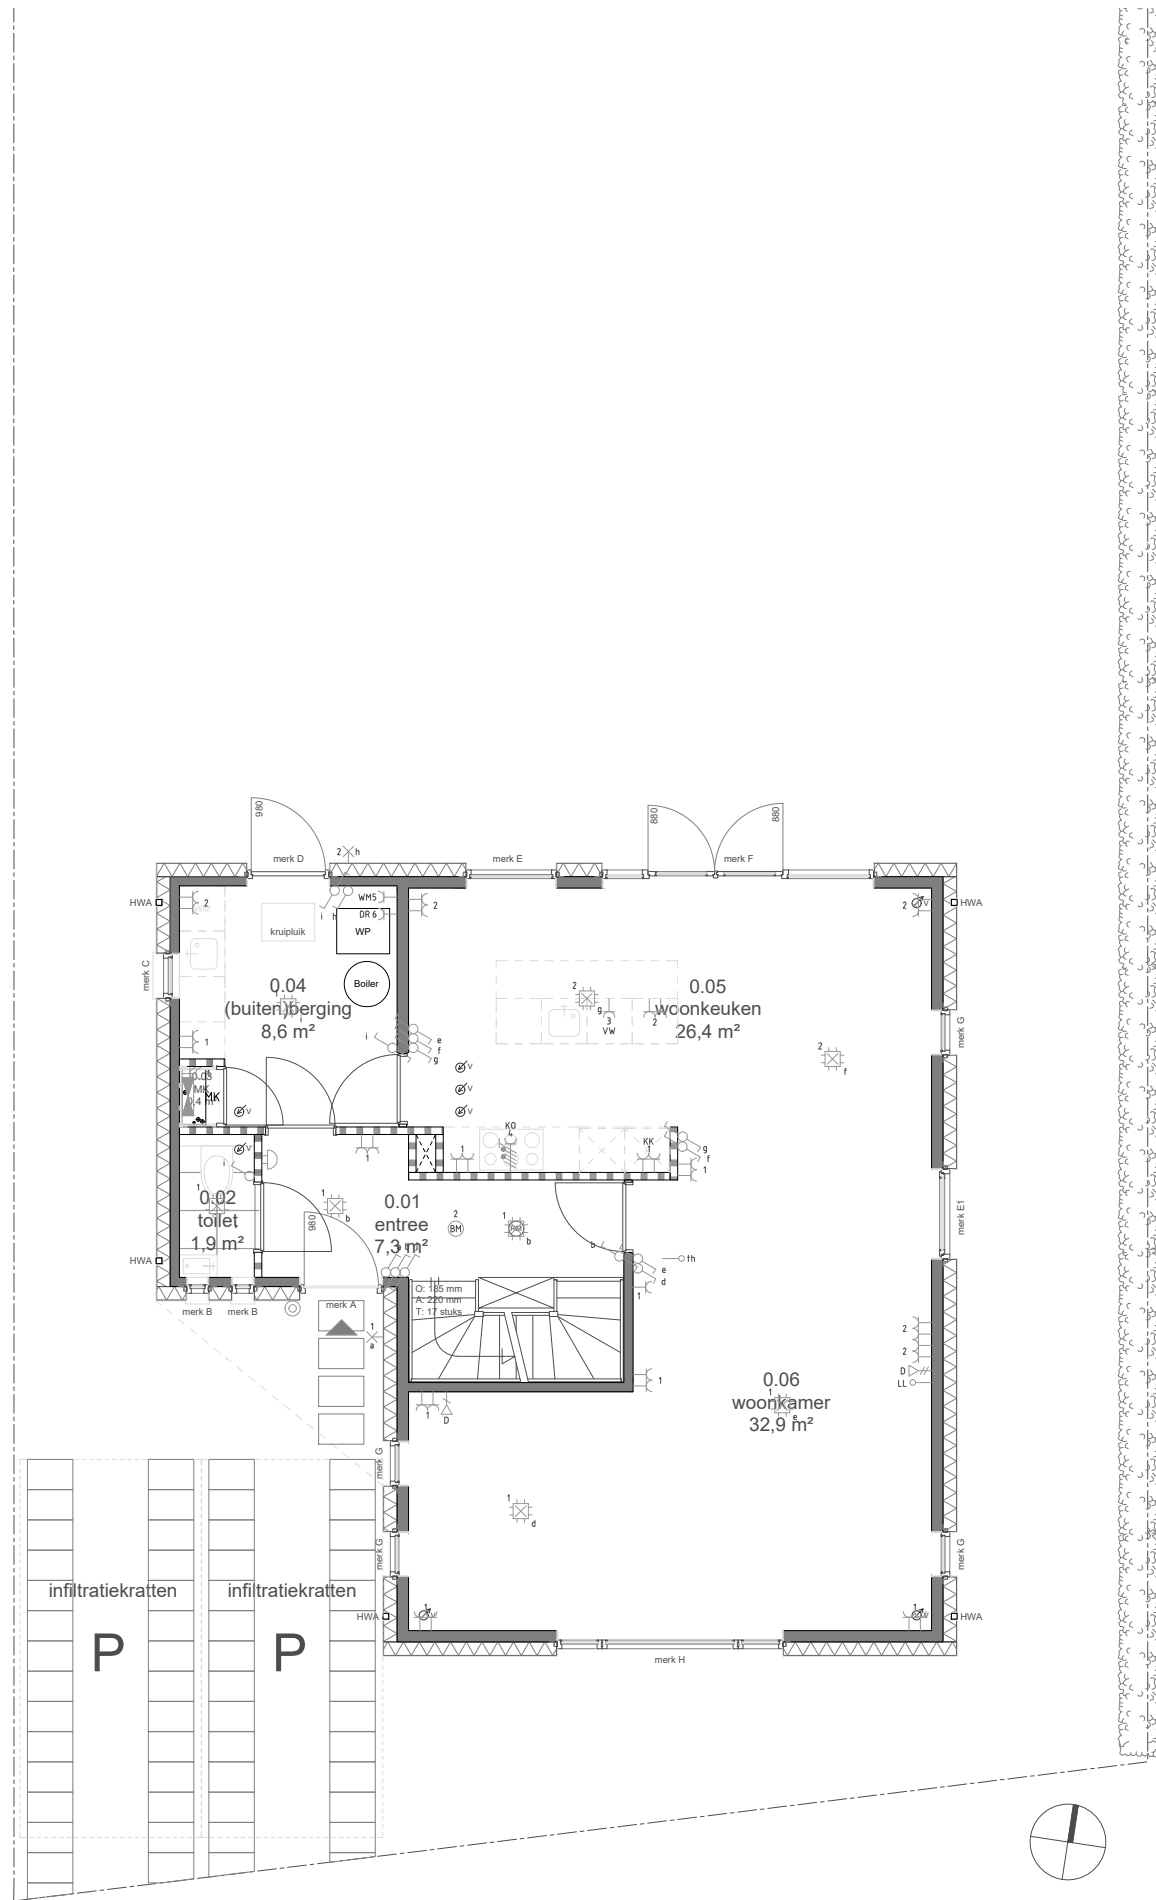


Begane grond

bouwnummer A1



Symbol	Omschrijving
⊕	Aansluitpunt data
⊕	Aansluitpunt data 2-voudig
⊕	Aansluitpunt data niet bedraad
⊕	Aansluitpunt licht
⊕	Aardmat
⊕	Bel
⊕	Brandmelder
⊕	Centraal aardpunt
⊕	Centraaldoos met lichtpunt
⊕	Contactdoos 1-voudig
⊕	Contactdoos 2-voudig V
⊕	Contactdoos 2-voudig H
⊕	Contactdoos, perlex
⊕	Drukknop
⊕	Schakelaar, 1-polig
⊕	Schakelaar, serie-
⊕	Schakelaar, wissel-
⊕	Verdeelinrichting

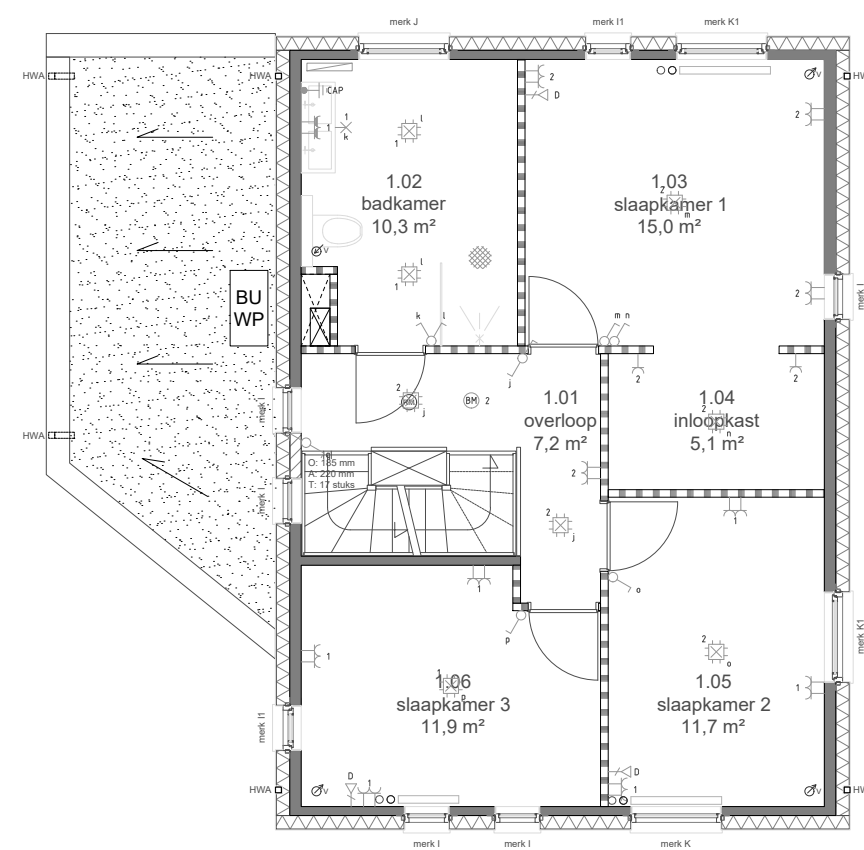


1e verdieping

Wijz.nr.	Omschrijving	Datum
KARBOUN		
Opdrachtgever :		Projectnr. 201.004
Project :	De Wagenhoek Driebergen	
Onderdeel :	Contracttekeningen	
Schaal :	1:100	Formaat : A3
Datum :	6 april 2021	Contactpers. :


A1



Symbol	Omschrijving
⌘	Aansluitpunt data
⌘	Aansluitpunt data 2-voudig
⌘	Aansluitpunt data niet bedraad
⌘	Aansluitpunt licht
⊙	Aardmat
⊙	Bel
⊙	Brandmelder
⊙	Centraal aardpunt
⊙	Centraaldoos met lichtpunt
⌘	Contactdoos 1-voudig
⌘	Contactdoos 2-voudig V
⌘	Contactdoos 2-voudig H
⌘	Contactdoos, perilex
⊙	Drukknop
⌘	Schakelaar, 1-polig
⌘	Schakelaar, serie-
⌘	Schakelaar, wissel-
⌘	Verdelinrichting

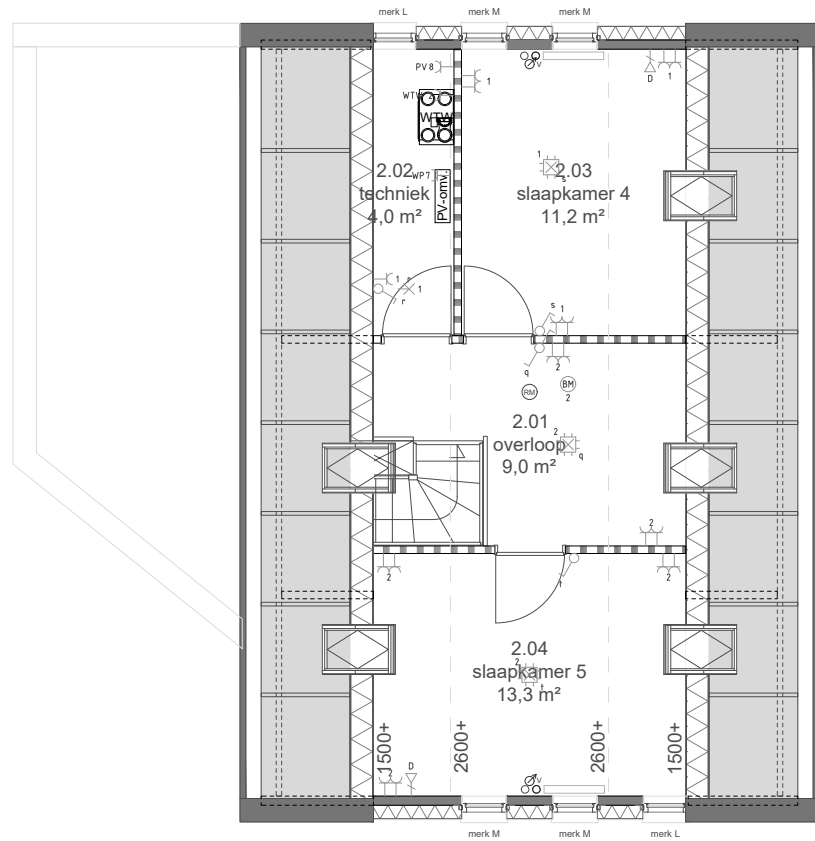

2e verdieping

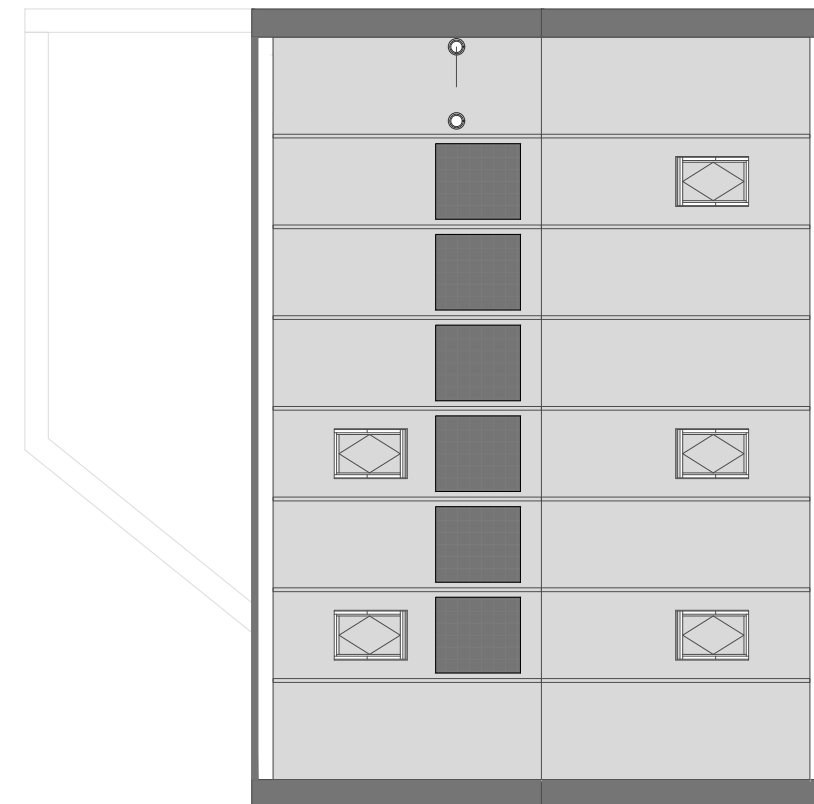

Dakaanzicht