





Voorgevel (oost)







Linker zijgevel (zuid)

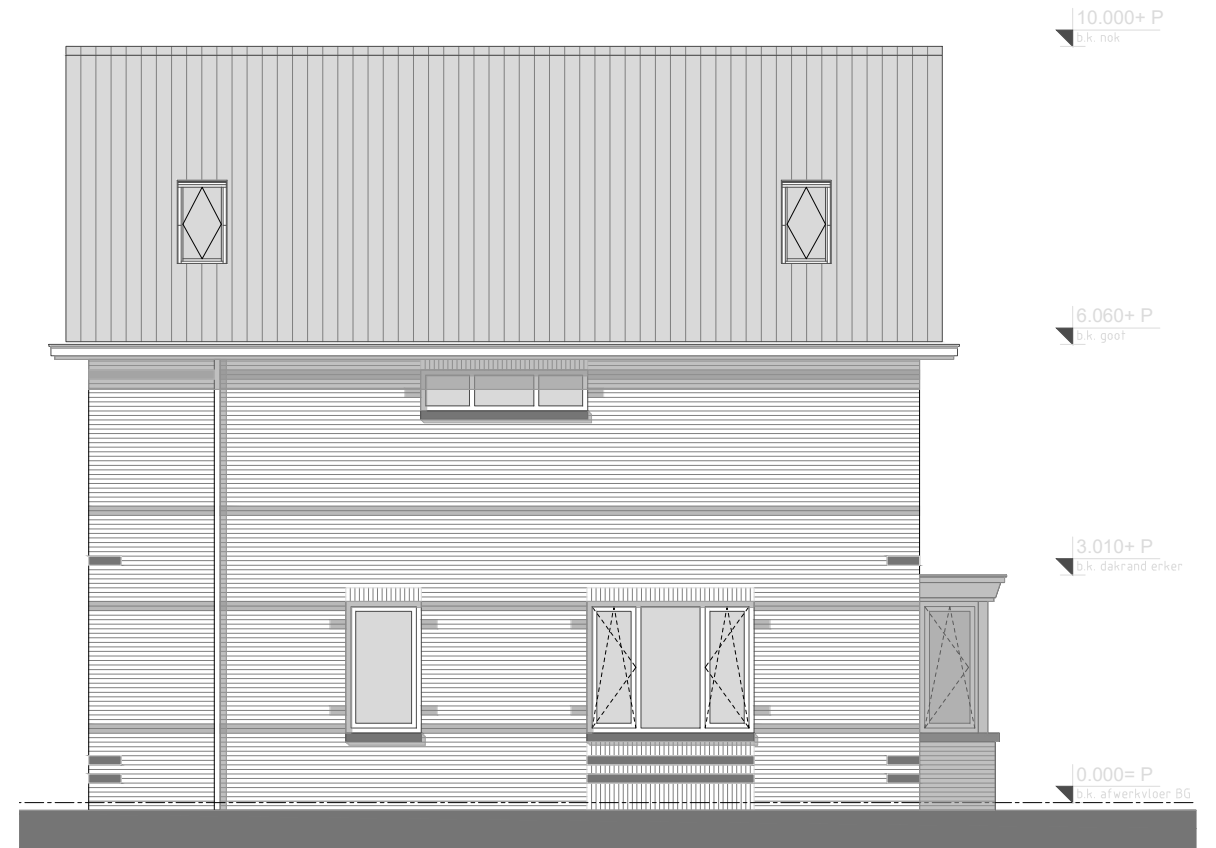

Achtergevel (west)

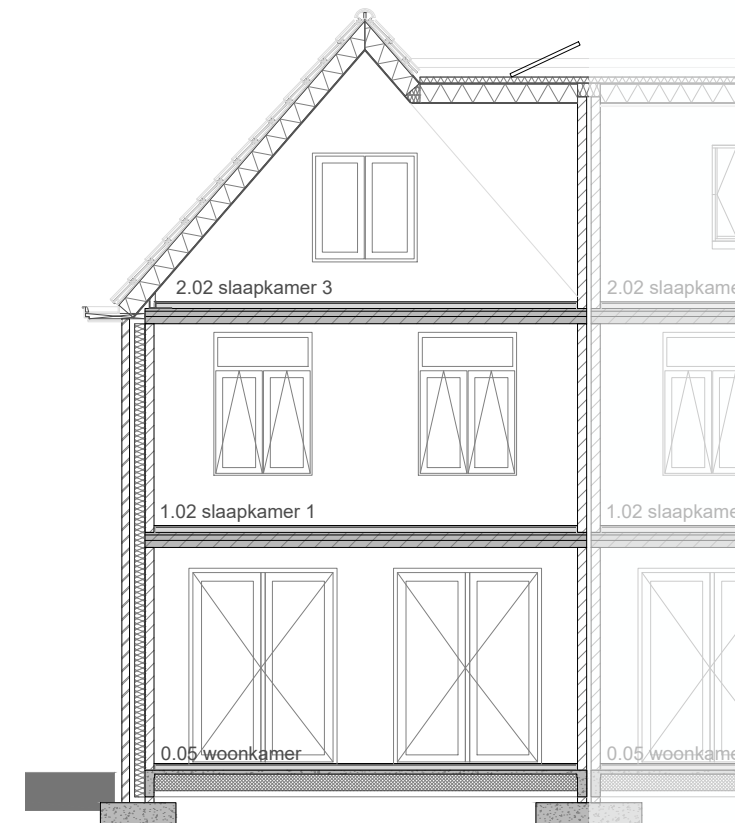

Doorsnede

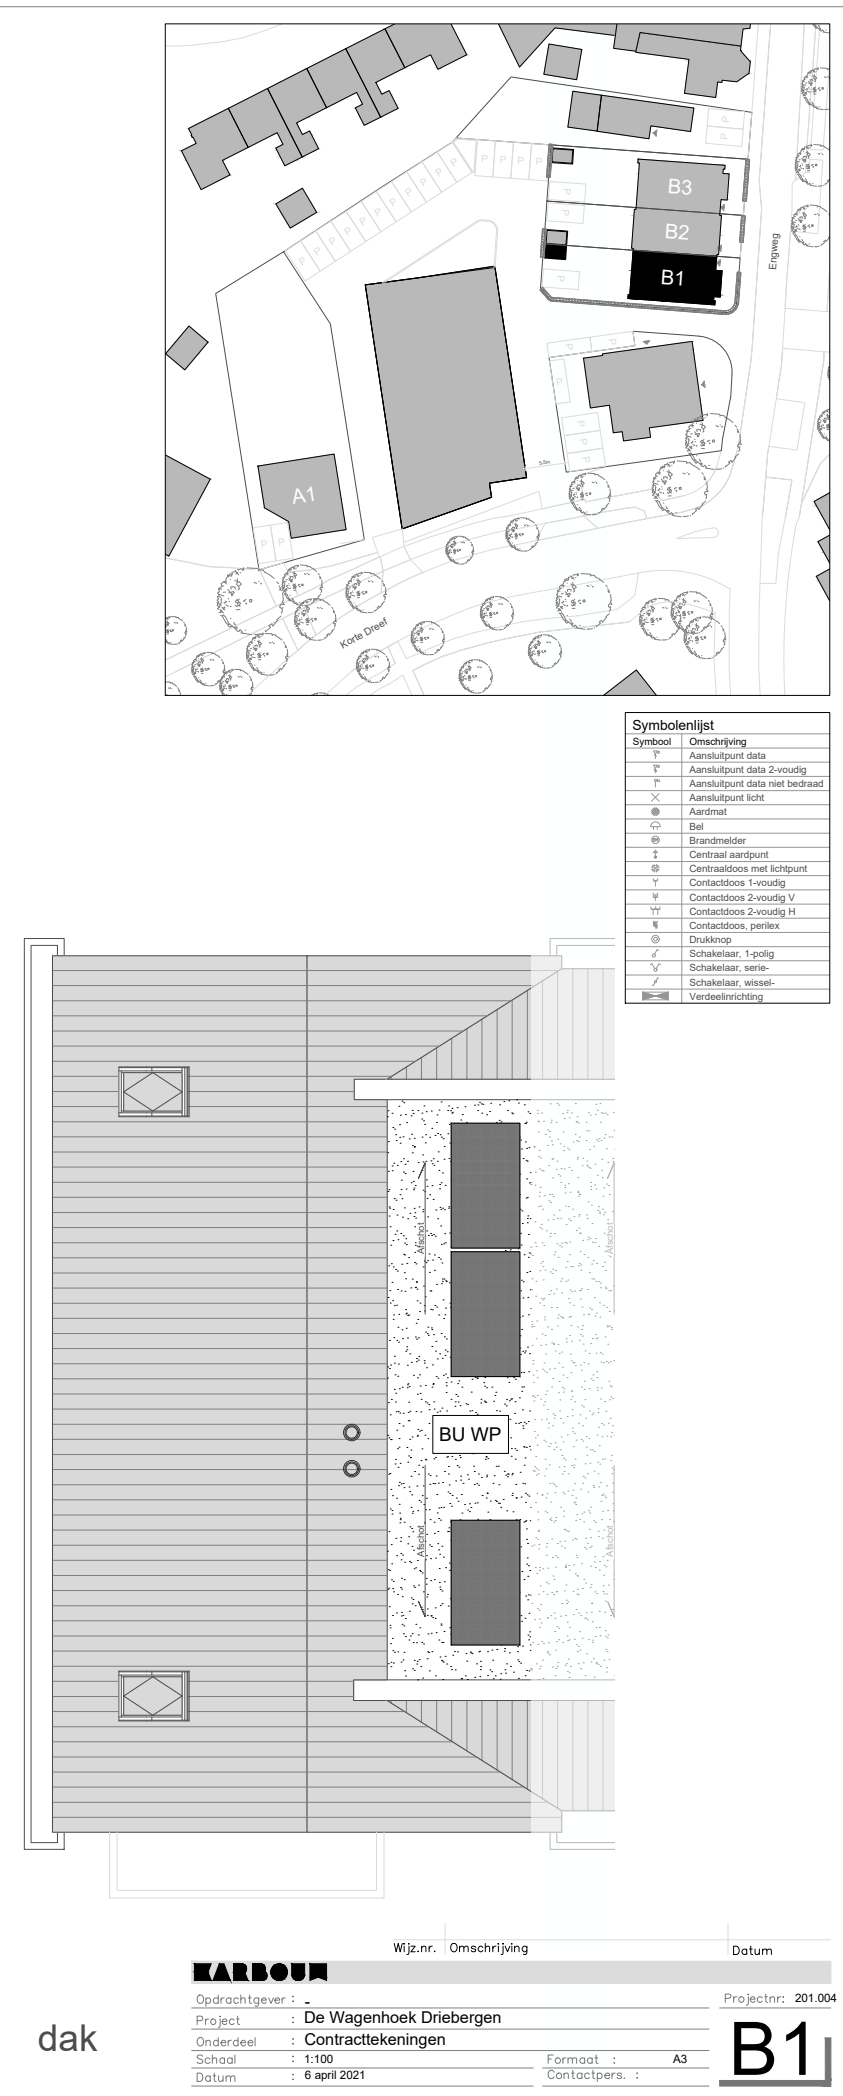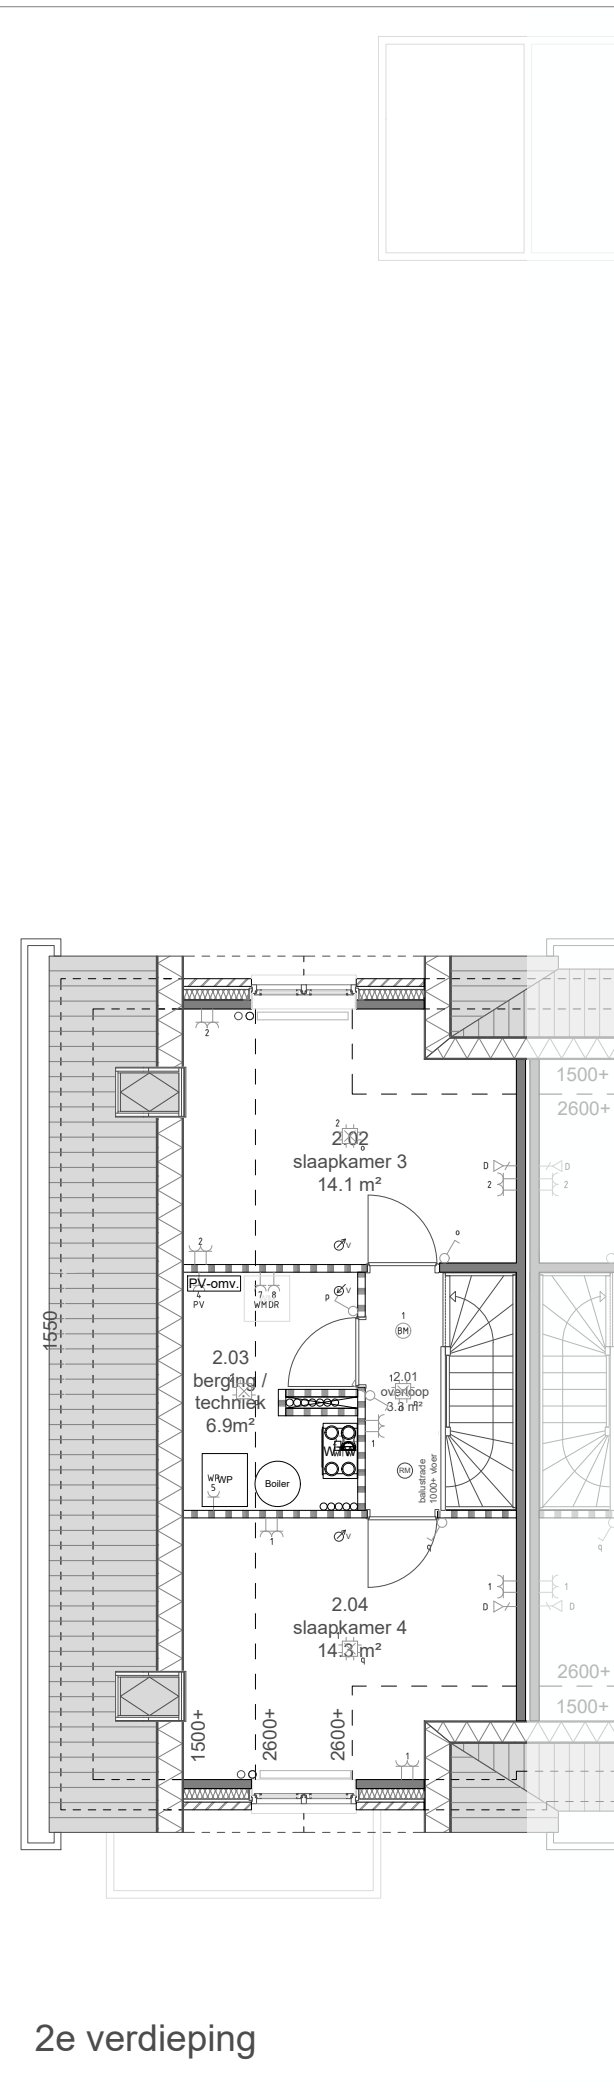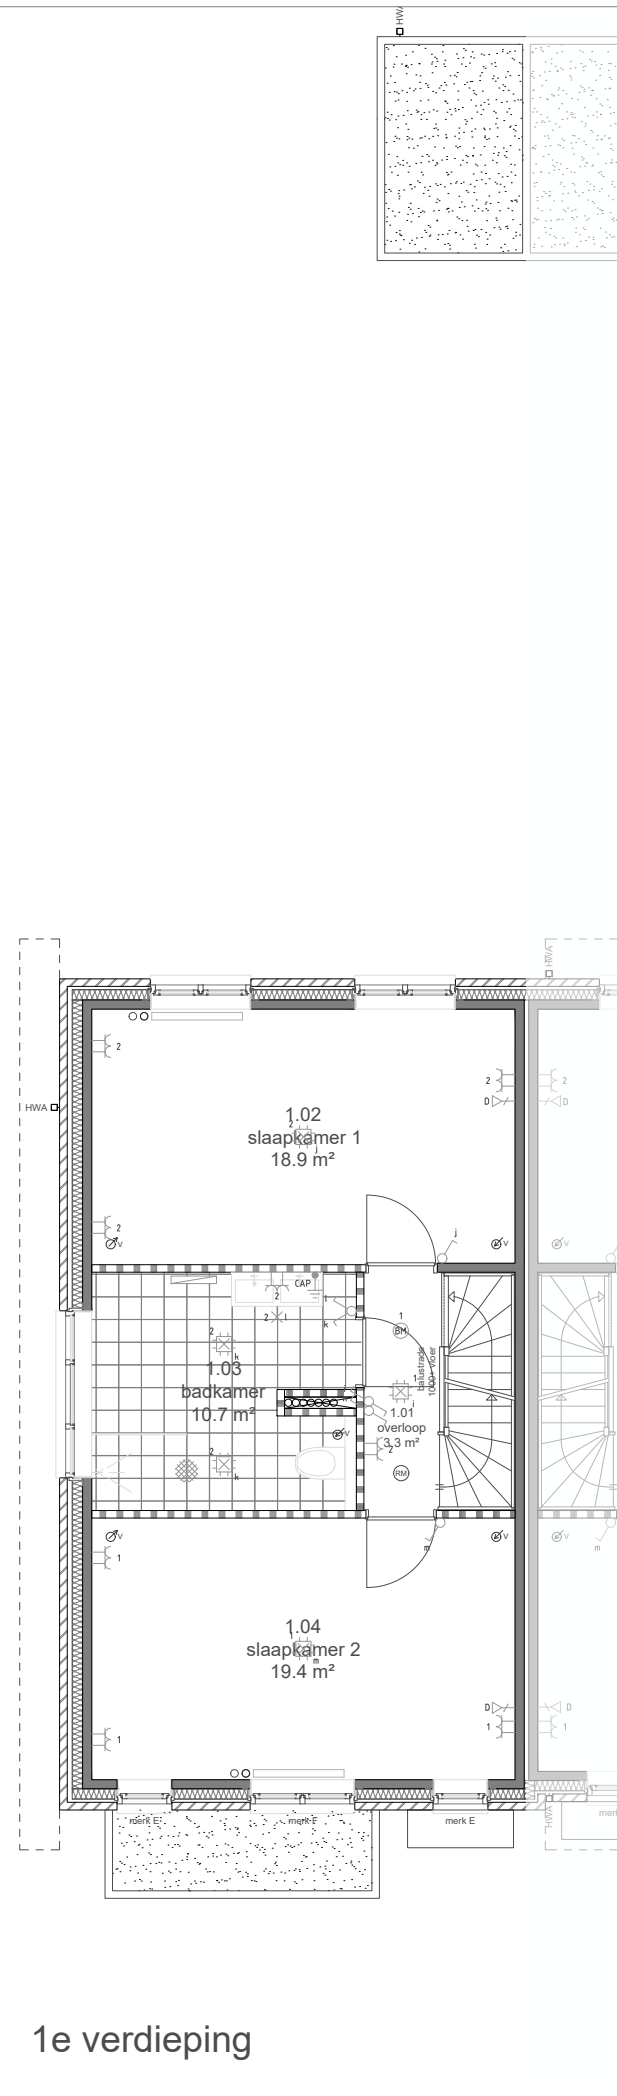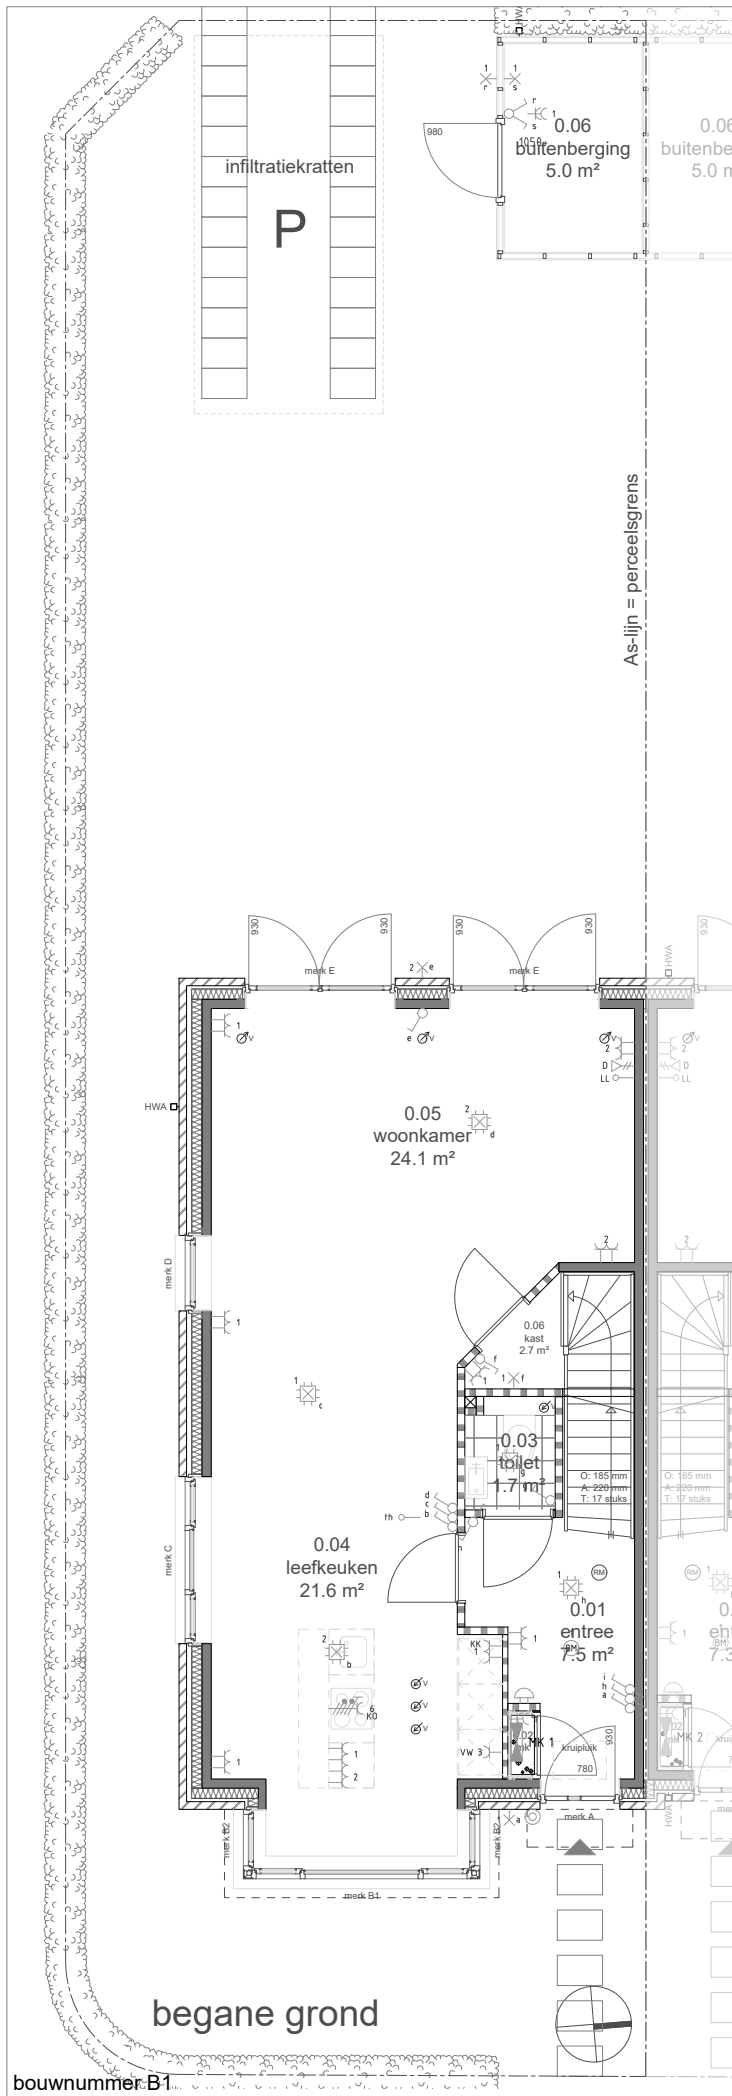

Symbol	Omschrijving
⊖	Aansluitpunt data
⊖	Aansluitpunt data 2-voudig
⊖	Aansluitpunt data niet bedraad
⊖	Aansluitpunt licht
⊖	Aardmet
⊖	Bel
⊖	Brandmelder
⊖	Centraal aardpunt
⊖	Centraaldoos met lichtpunt
⊖	Contactdoos 1-voudig
⊖	Contactdoos 2-voudig V
⊖	Contactdoos 2-voudig H
⊖	Contactdoos perlex
⊖	Druknop
⊖	Schakelaar, 1-polig
⊖	Schakelaar, serie-
⊖	Schakelaar, wissel-
⊖	Verdeelinrichting