


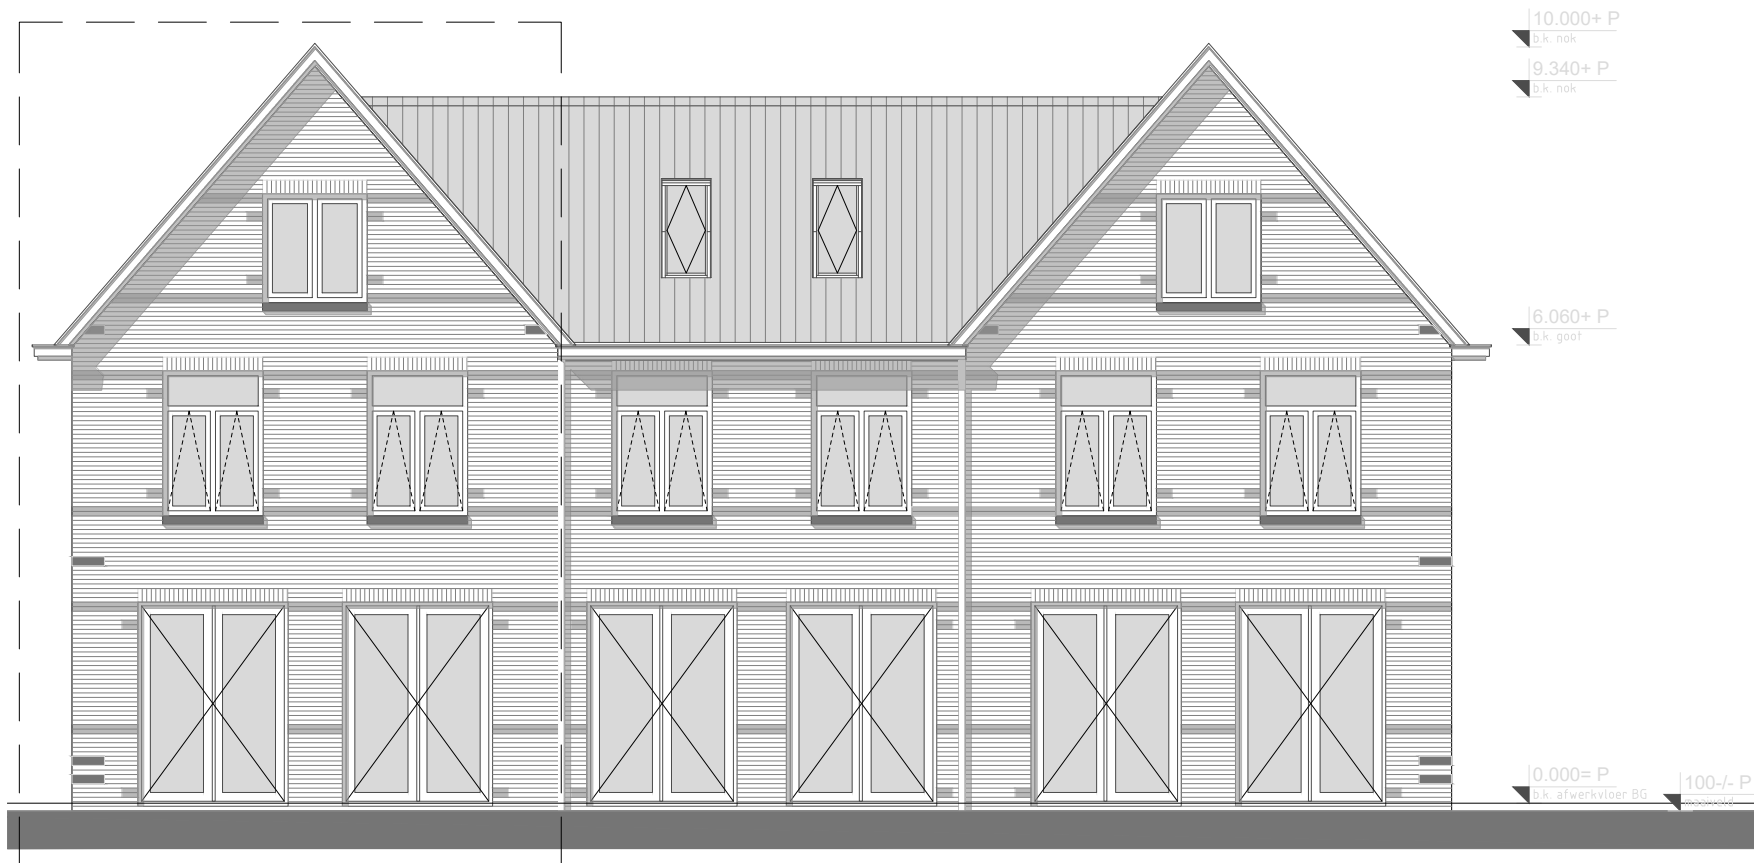


Voorgevel (oost)







Rechter zijgevel (noord)



Achtergevel (west)

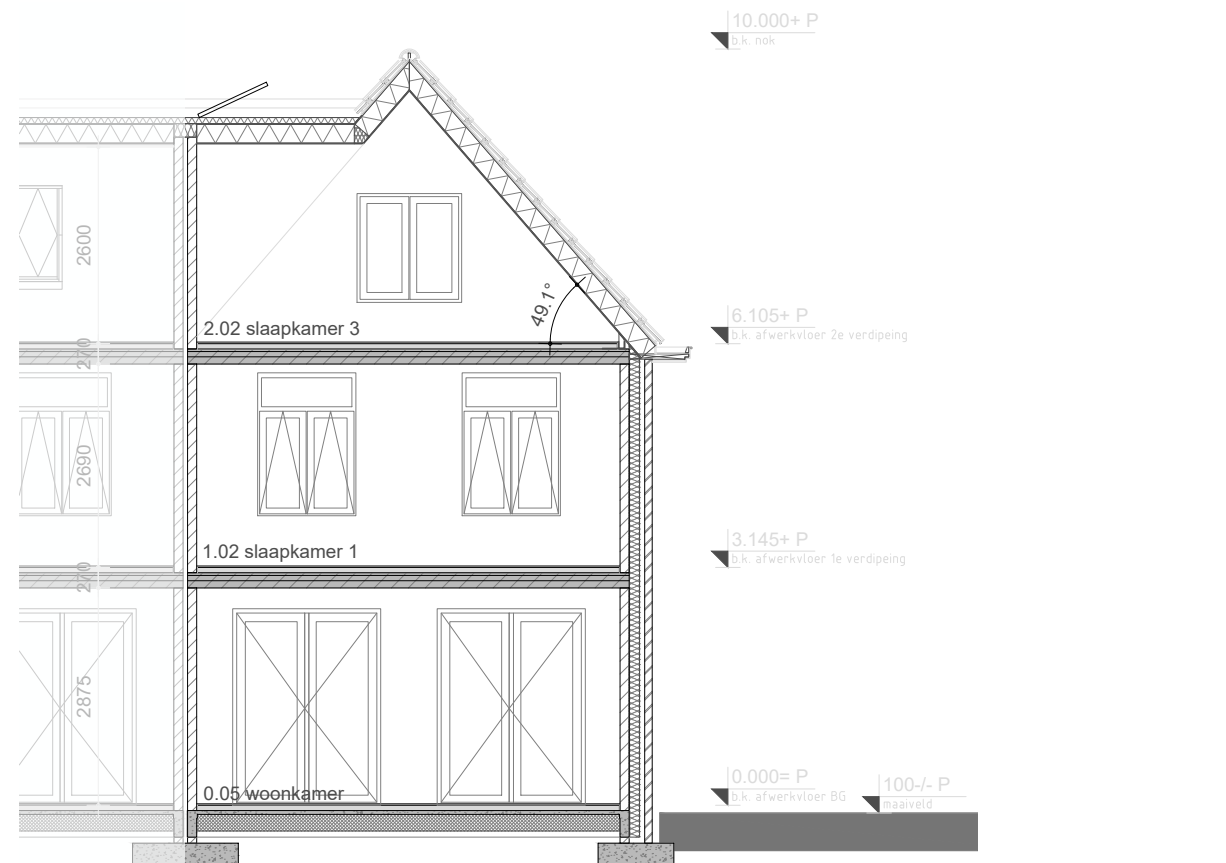

Doorsnede

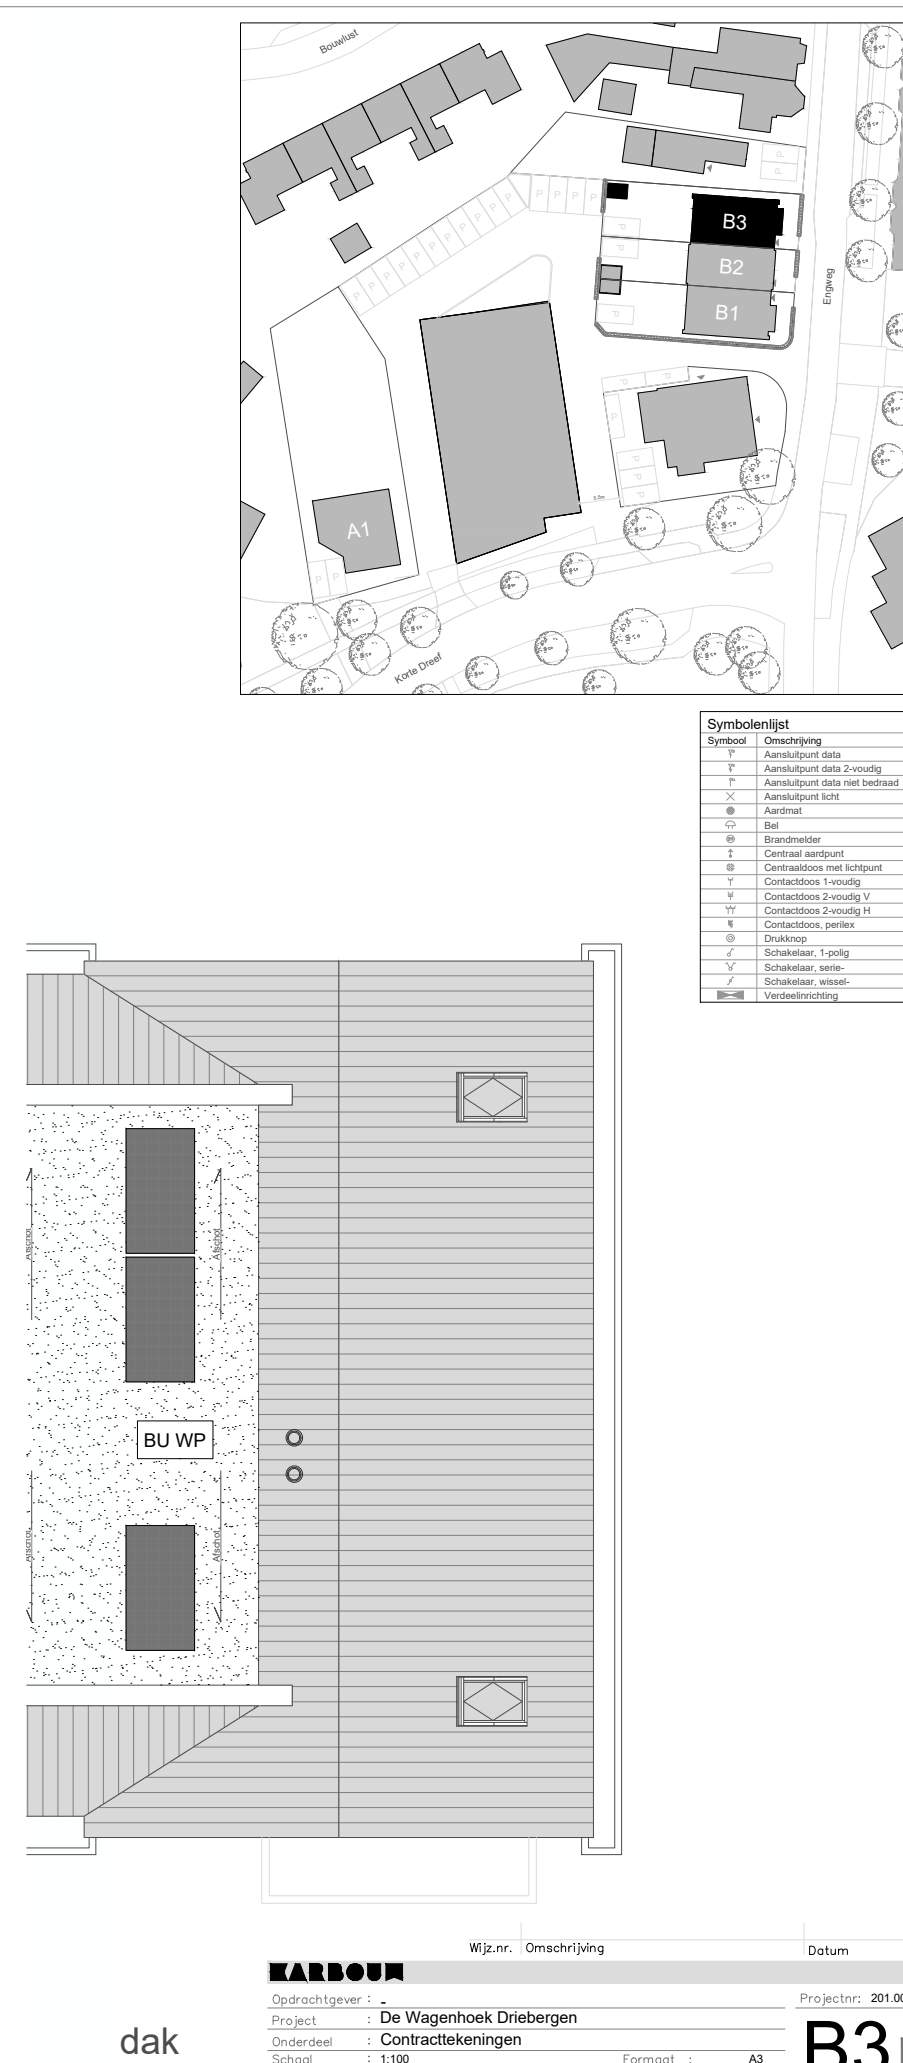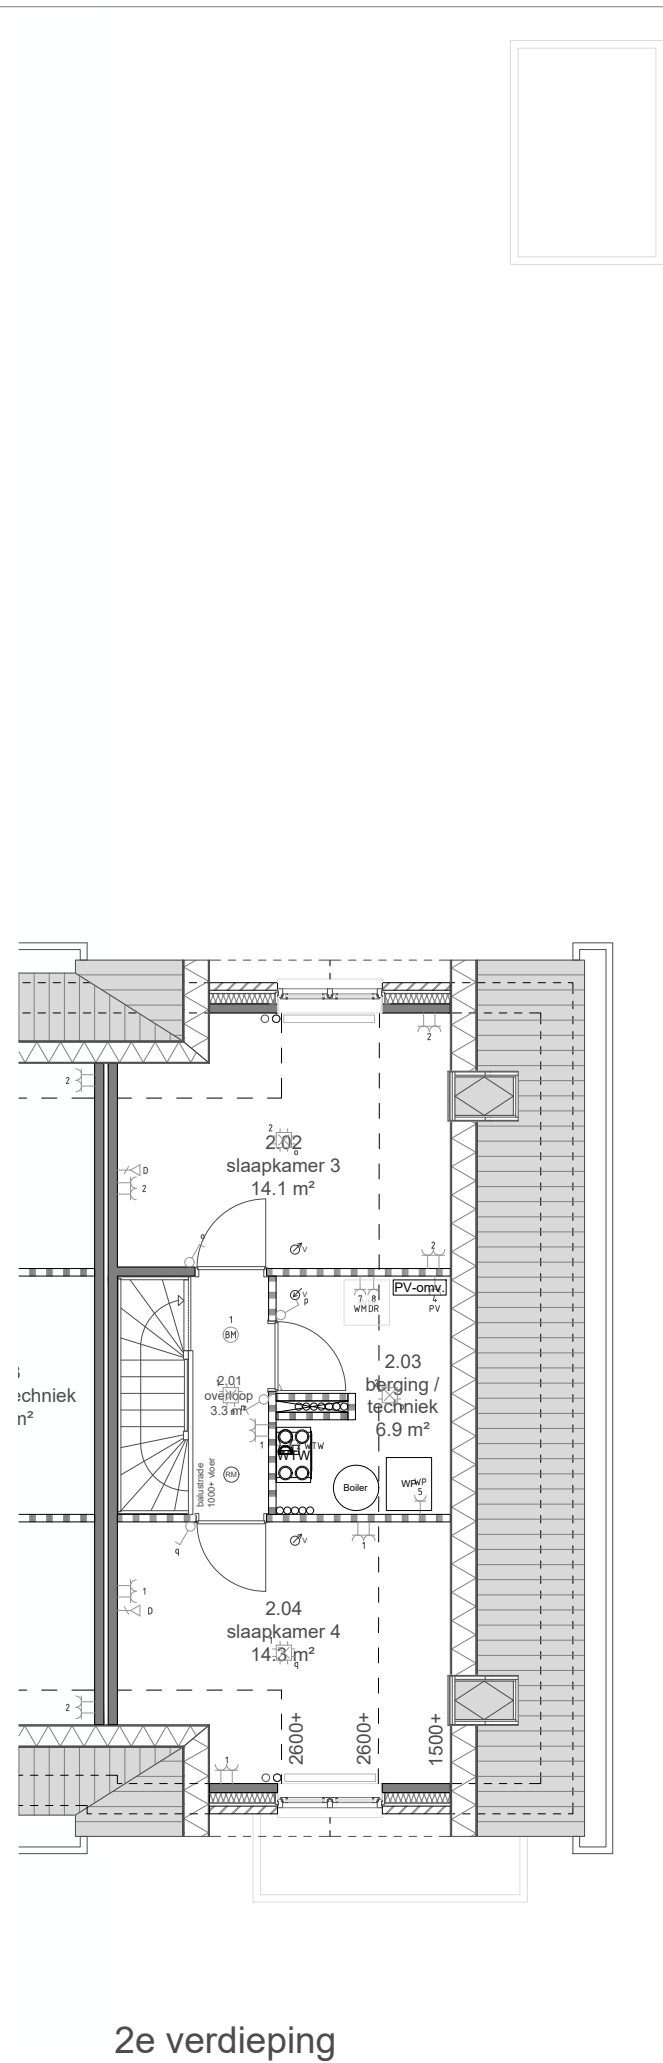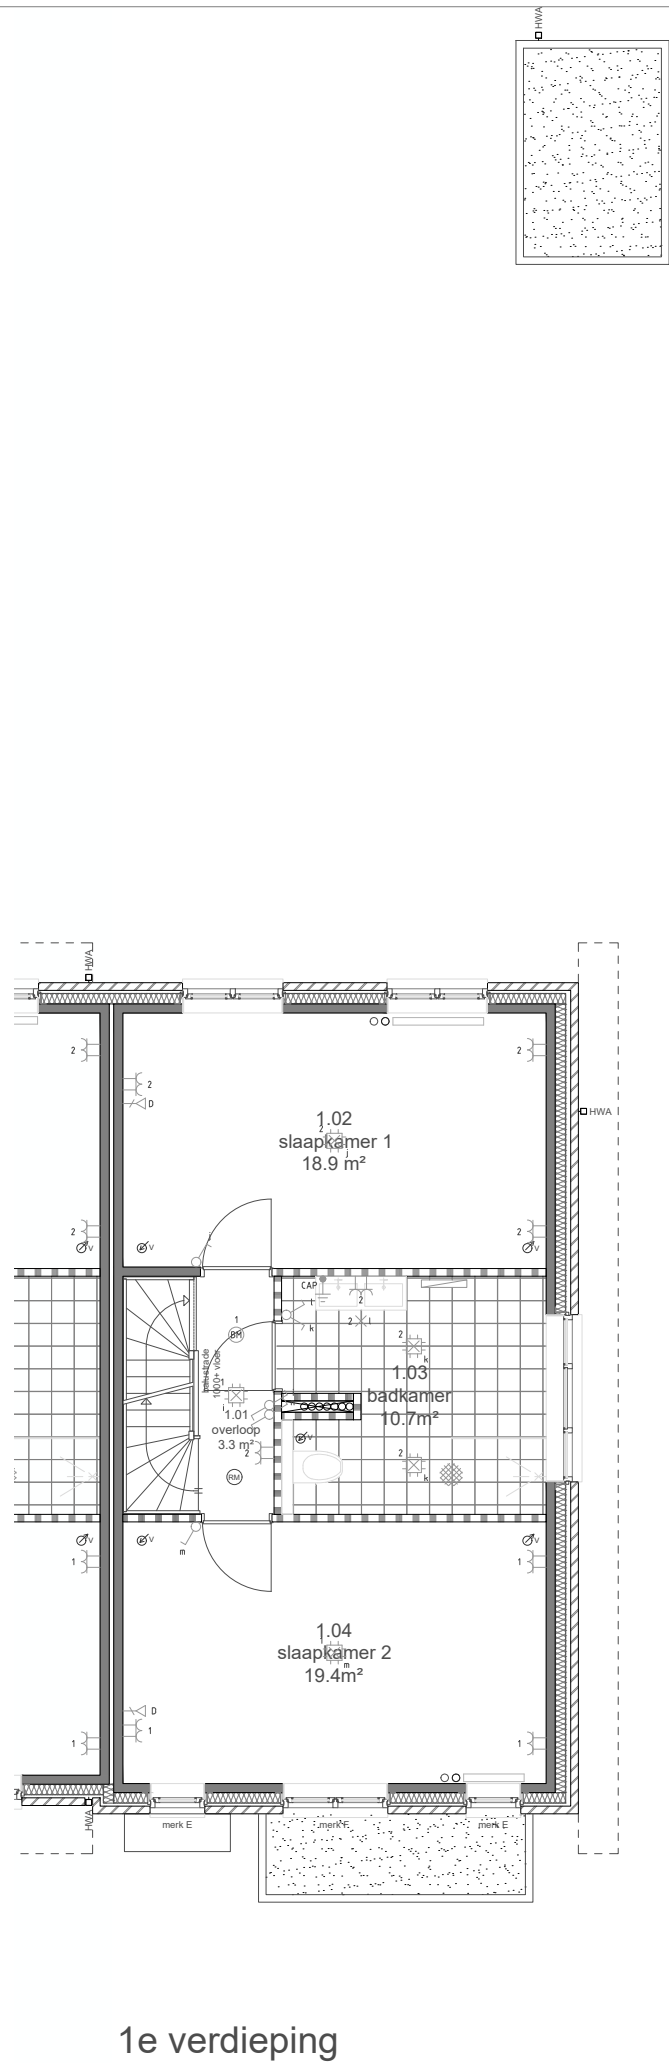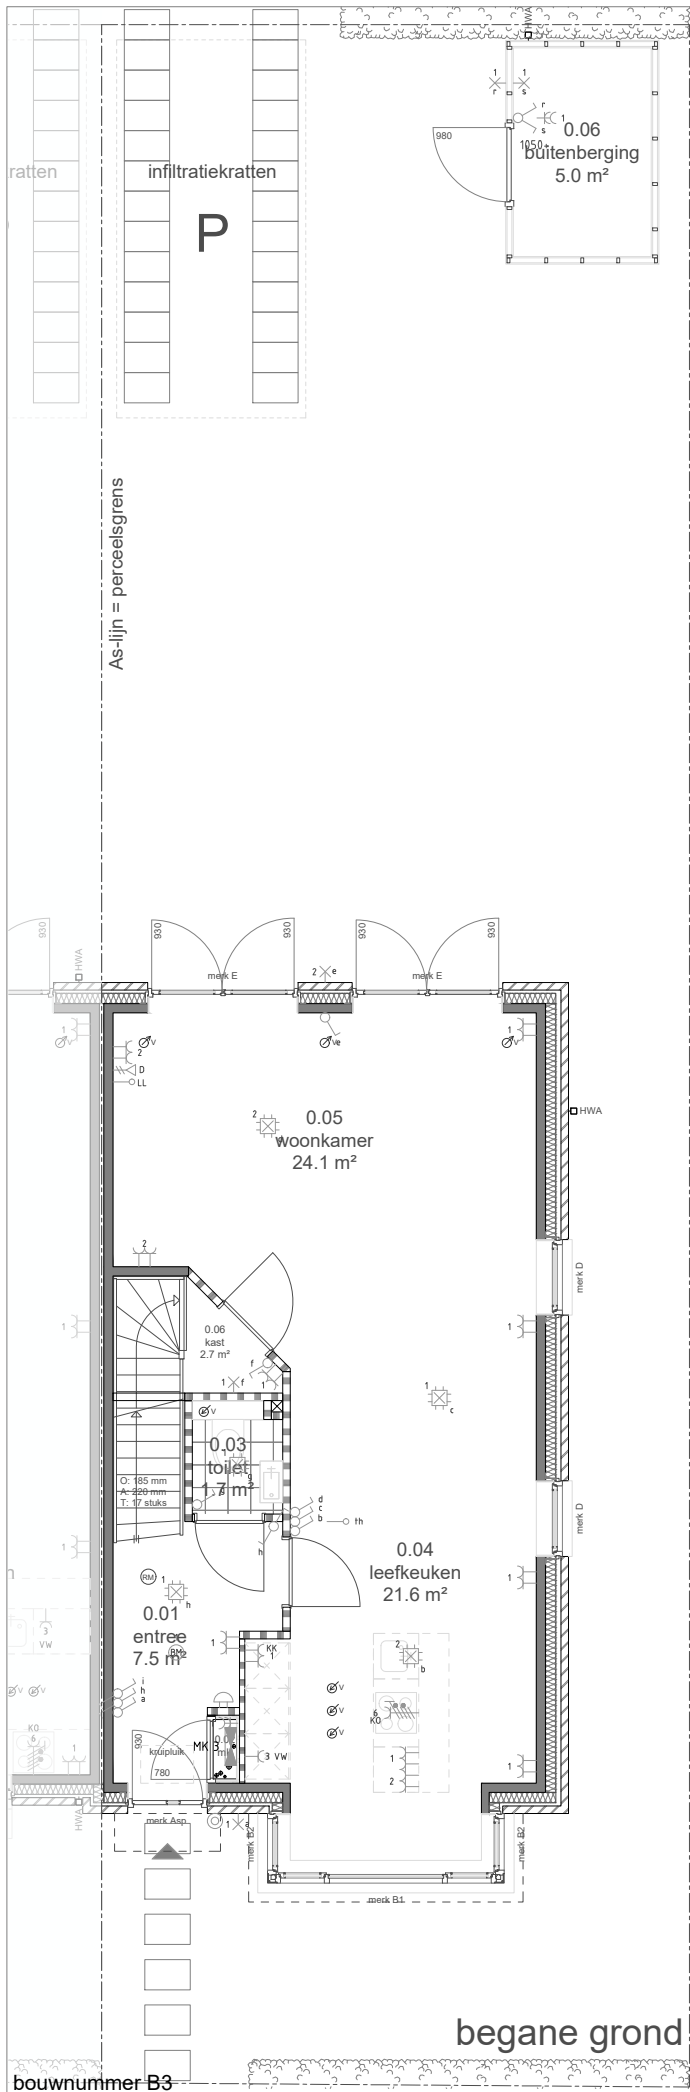

Symbol	Omschrijving
⊕	Aansluitpunt data
⊕	Aansluitpunt data 2-voudig
⊕	Aansluitpunt data niet bedraad
⊕	Aansluitpunt licht
⊕	Aardmat
⊕	Bel
⊕	Brandmelder
⊕	Centraal aardpunt
⊕	Centraaldoos met lichtpunt
⊕	Contactdoos 1-voudig
⊕	Contactdoos 2-voudig V
⊕	Contactdoos 2-voudig H
⊕	Contactdoos, perlex
⊕	Druknop
⊕	Schakelaar, 1-polig
⊕	Schakelaar, serie-
⊕	Schakelaar, wissel-
⊕	Verdeelinrichting